


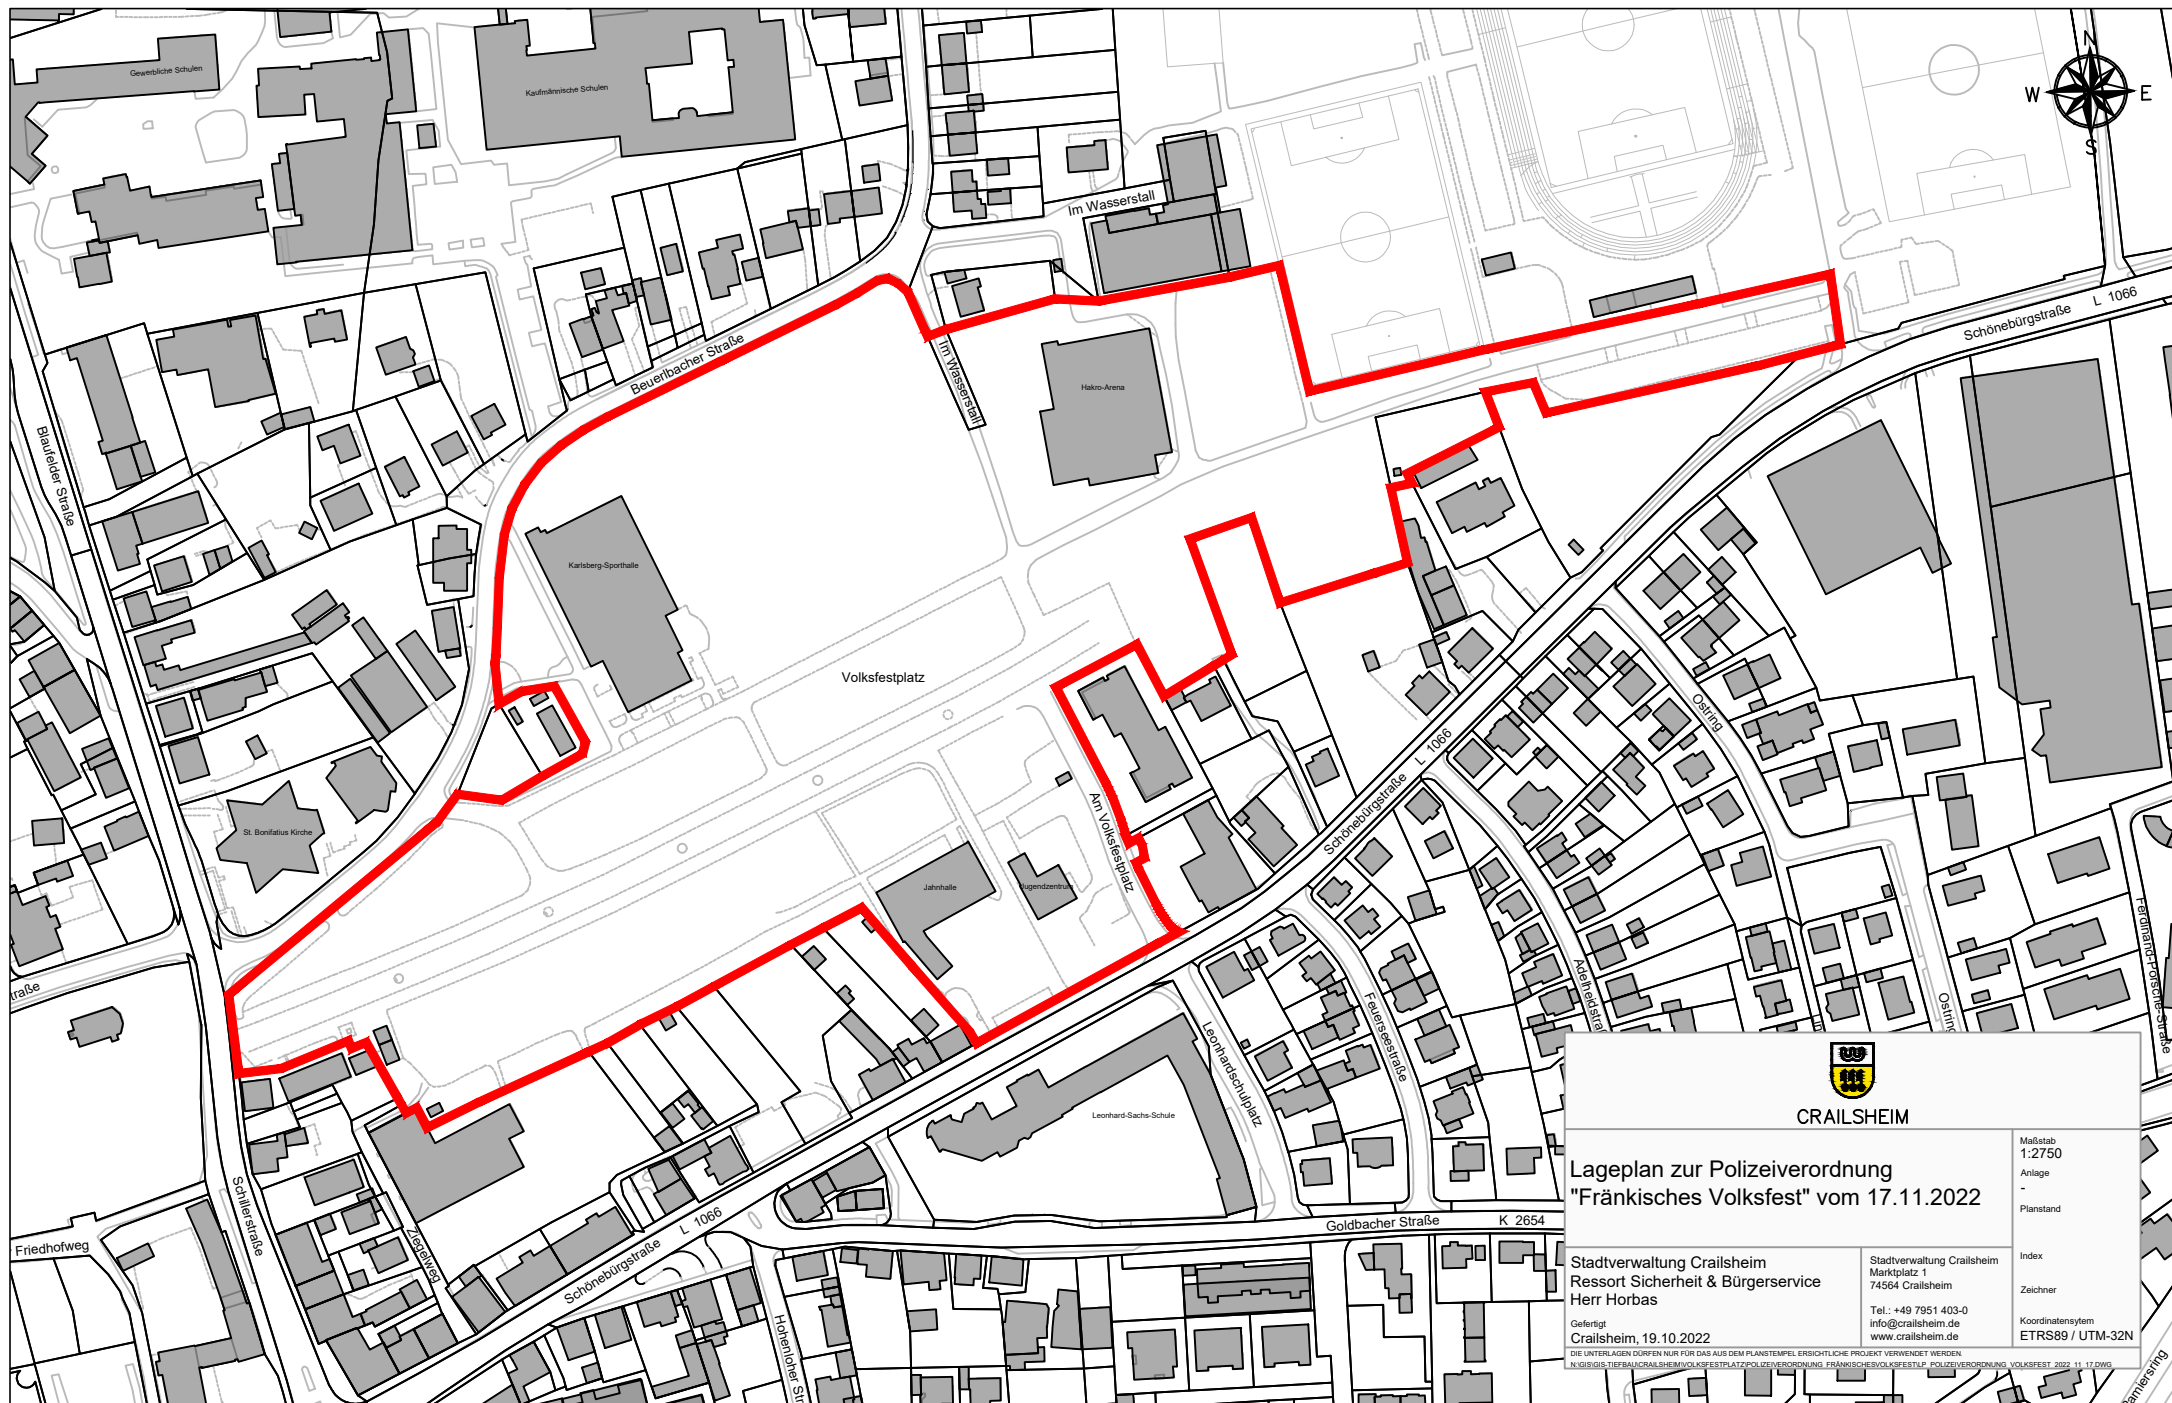

Lageplan zur Polizeiverordnung
"Fränkisches Volksfest" vom 17.11.2022

Stadtverwaltung Crailsheim
Ressort Sicherheit & Bürgerservice
Herr Horbas

Gefertigt
Crailsheim, 19.10.2022

Stadtverwaltung Crailsheim
Marktplatz 1
74564 Crailsheim
Tel.: +49 7951 403-0
info@crailsheim.de
www.crailsheim.de

Maßstab
1:2750
Anlage
-
Planstand
Index
Zeichner
Koordinatensystem
ETRS89 / UTM-32N

DIE UNTERLAGEN DÜRFEN NUR FÜR DAS AUS DEM PLANSTEMPEL ERSICHTLICHE PROJEKT VERWENDET WERDEN.
N:\00000-TIEFBAU\CRAILSHEIM\VOLKSFEST\PLATZ\FRÄNKISCHESVOLKSFEST_PL_POLIZEI\VERORDNUNG_VOLKSFEST_2022_11_17.DWG